


Zatwierdził: Ga - Orientacyjne lokalizacje windy

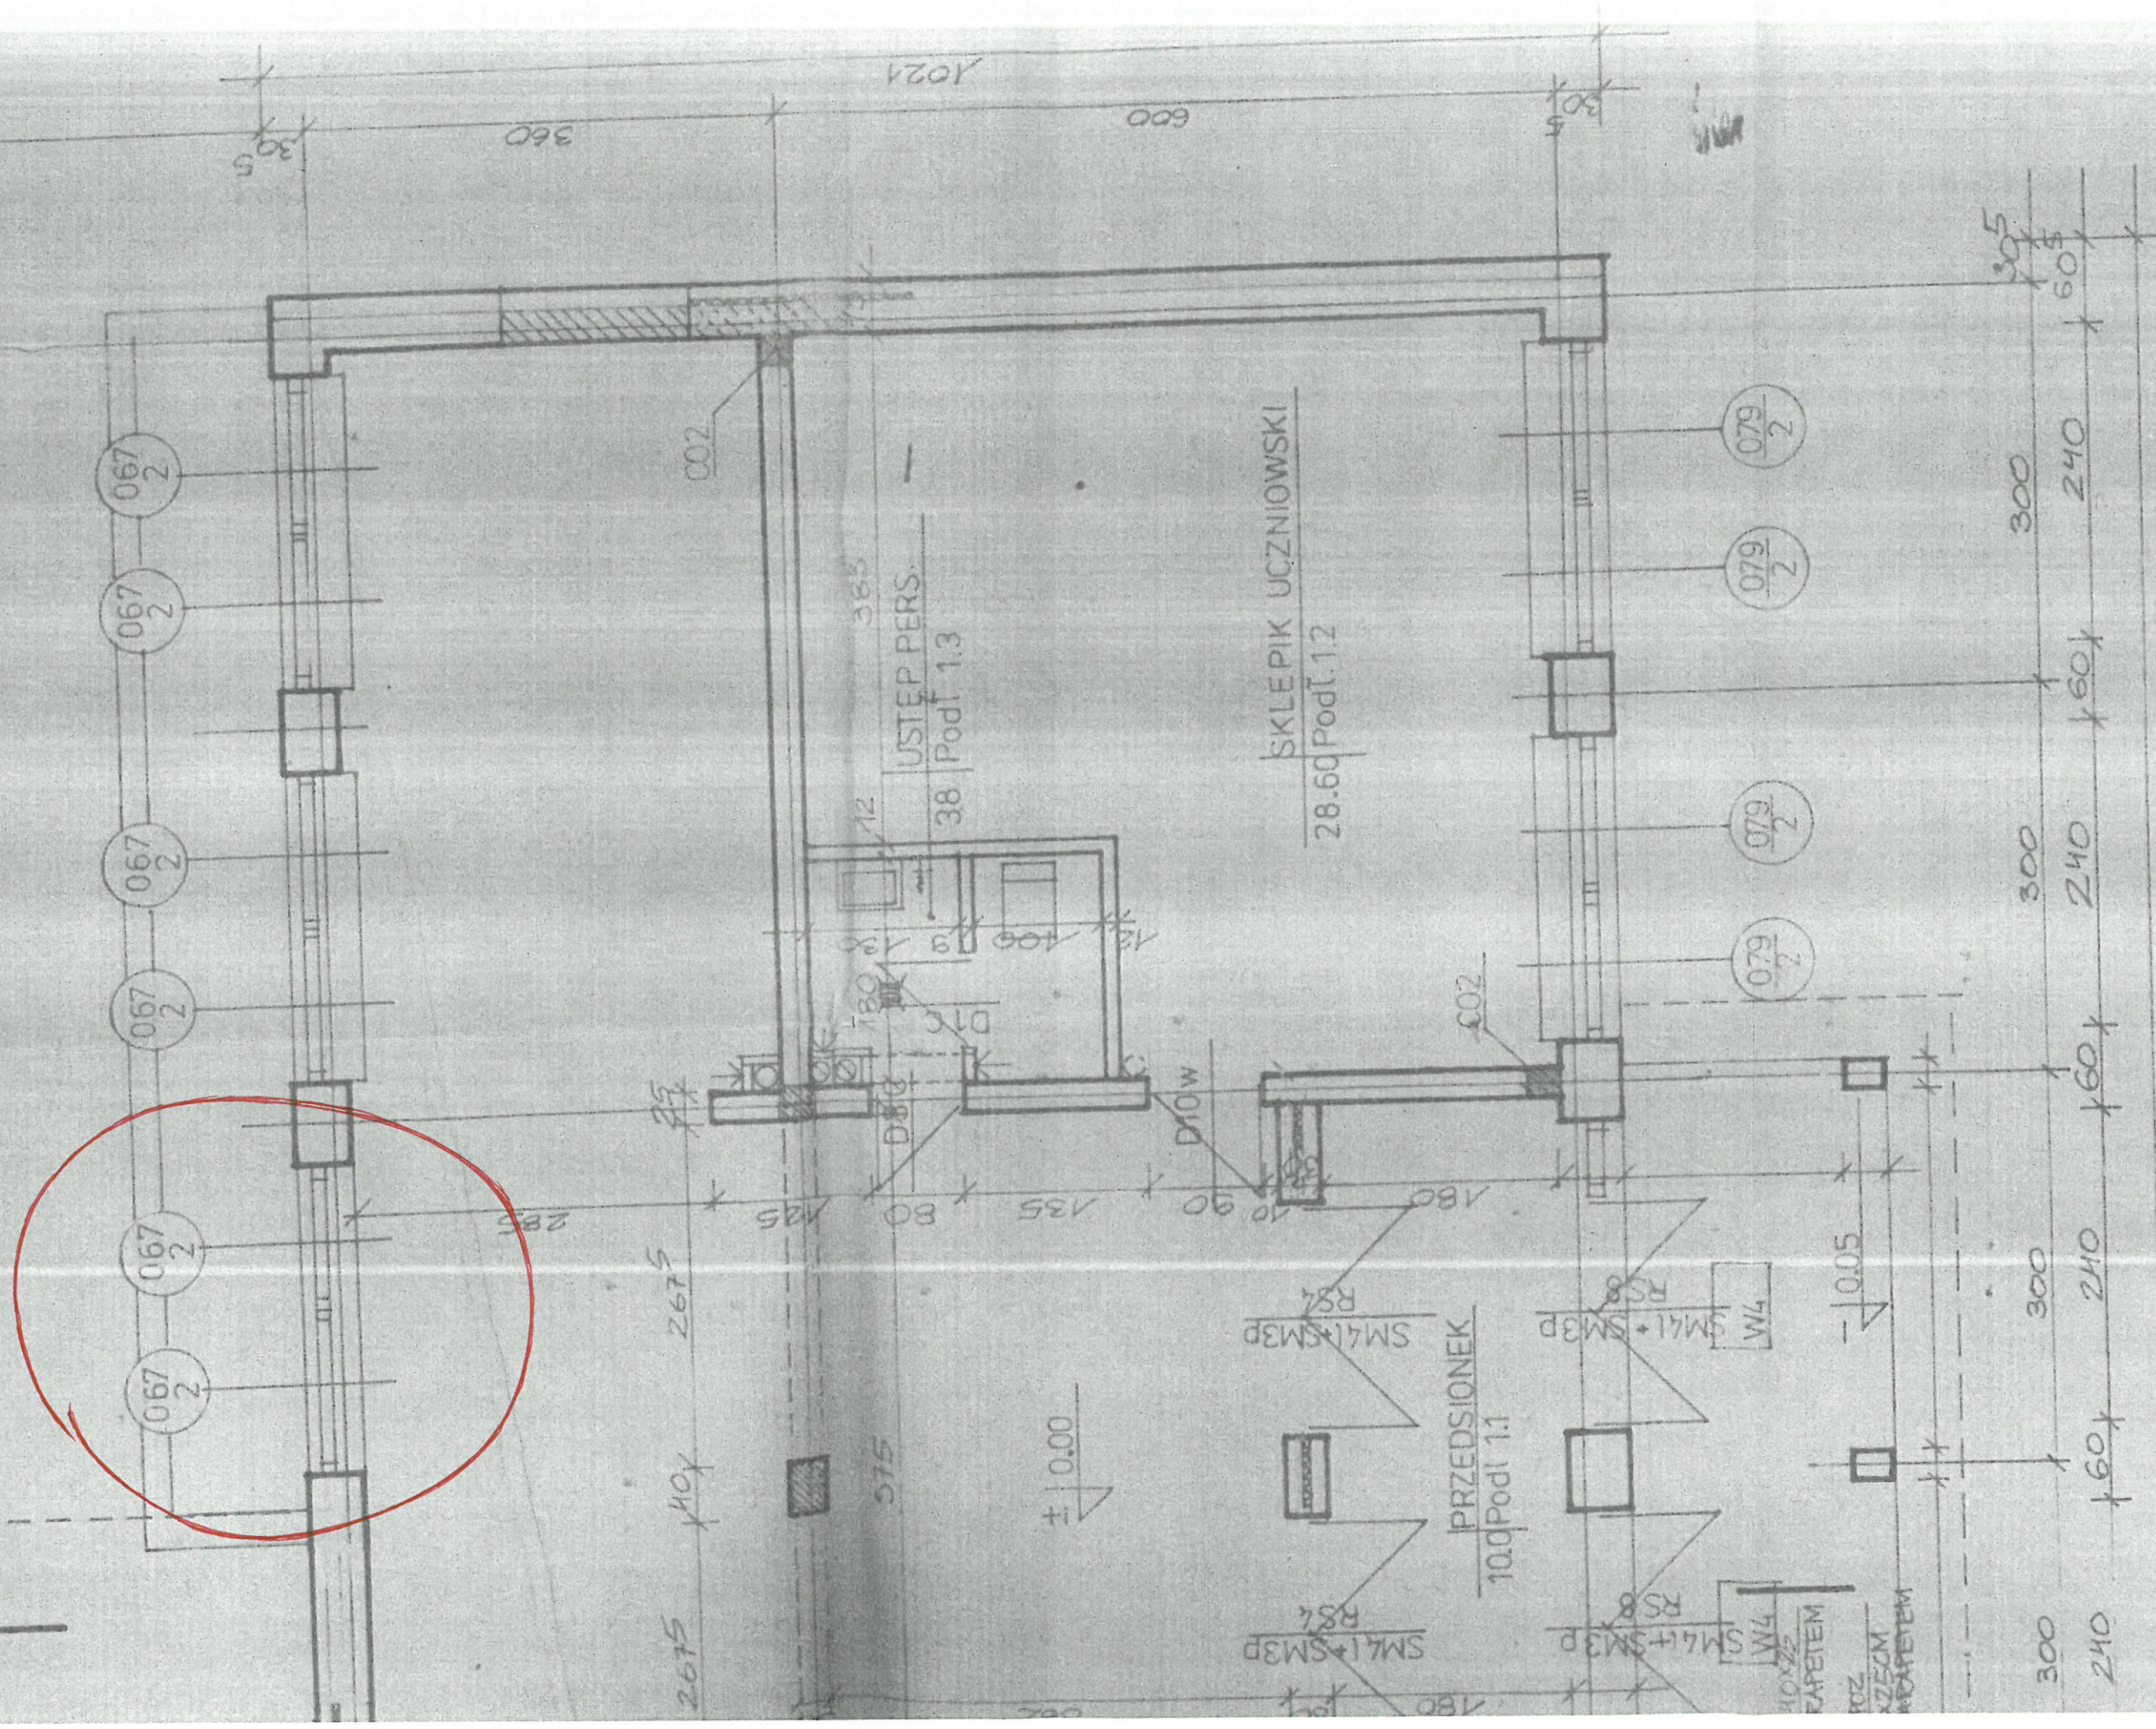

SPOŁECZNY KOMITET BUDOWY SZKOŁY-ZAGORZYN
SZKOŁA PODSTAWOWA - ZAGORZYN K/ŁĄCZA
ARCHITECTURA - SEGMENT DYDAKTYCZNY

34